



ΕΦΗΜΕΡΙΣ ΤΗΣ ΚΥΒΕΡΝΗΣΕΩΣ

ΤΗΣ ΕΛΛΗΝΙΚΗΣ ΔΗΜΟΚΡΑΤΙΑΣ

ΤΕΥΧΟΣ ΤΕΤΑΡΤΟ — Αρ. Φύλλου 325

24 Μαρτίου 2005

ΠΕΡΙΕΧΟΜΕΝΑ

ΑΠΟΦΑΣΕΙΣ

ΑΠΟΦΑΣΕΙΣ

Αριθ. 99 (1)

Τροποποίηση εγκεκριμένου ρυμοτομικού σχεδίου οικισμού Πολυκάρπης Δήμου Αριδαίας Ν. Πέλλας στα Ο.Τ.47 και 79.

Ο ΝΟΜΑΡΧΗΣ ΠΕΛΛΑΣ

Έχοντας υπόψη:

1. Τις διατάξεις του Π.Δ. 30/1996 (ΦΕΚ 21 Α΄/1996) «Κώδικας Νομαρχιακής Αυτ/σης», όπως τροποποιήθηκε και ισχύει.
2. Την αριθμ. 100/25.8.2003 (ΦΕΚ 1742Β΄/26.11.2003) απόφαση του Ν.Σ.Πέλλας.
3. Την αριθμ. 1954/20.1.2005 απόφαση Νομάρχη Πέλλας «περί ορισμού Αντινομαρχών».
4. Τις διατάξεις του από 17.7.1923 Ν.Δ. «περί σχεδίων πόλεων και κωμών του Κράτους», όπως τροποποιήθηκε και συμπληρώθηκε μεταγενέστερα.
5. Τις διατάξεις, του Ν. 1337/1983 (ΦΕΚ 33Α΄) «Οικιστικός Νόμος», όπως τροποποιήθηκε και συμπληρώθηκε μεταγενέστερα.
6. Τις διατάξεις του Ν. 1577/1985 (ΦΕΚ 210Α΄) «περί ΓΟΚ», όπως τροποποιήθηκε και συμπληρώθηκε μεταγενέστερα.
7. Τις διατάξεις του Ν. 3044/2002 (ΦΕΚ 197Α΄/2002) και ειδικώτερα το άρθρο 10.
8. Τις διατάξεις του άρθρου 29Α του Ν. 1558/1985 όπως προστέθηκαν με το άρθρο 27 του Ν. 2081/1992.
9. Την οριστική διανομή Υπουργείου Γεωργίας στον Συνοικισμό Πολυκάρπης έτους 1968.
10. Τη συμπληρωματική διανομή Υπουργείου Γεωργίας στον Συνοικισμό Πολυκάρπης έτους 1989.
11. Τις αριθμ. 351/2004 και 435/2004 αποφάσεις Δημοτικού Συμβουλίου Δήμου Αριδαίας.
12. Τη σύμφωνη γνώμη του Συμβουλίου Χ.Ο.Π. Ν.Α. Πέλλας (Πρακτικό 1ο της 22ας Φεβρουαρίου 2005, πράξη 3), αποφασίζουμε:

Άρθρο 1ο

Εγκρίνεται η τροποποίηση του εγκεκριμένου ρυμοτομικού οικισμού Πολυκάρπης Δήμου Αριδαίας Ν. Πέλλας στα Ο.Τ. 47 και 79 και συγκεκριμένα:

α) ο αποχαρακτηρισμός του τεμαχίου 357α του Ο.Τ. 47 από πλατεία σε οικοπεδική έκταση και δημιουργία του 47α Ο.Τ.,

β) ο χαρακτηρισμός των 649 και 650 τεμαχίων του Ο.Τ. 79 σε χώρο πλατείας και δημιουργία των 79α και 79β Ο.Τ., όπως φαίνεται στο συνημμένο στην παρούσα απόφαση και θεωρημένο από τον Δ/ντή της Δ/νσης Πολεοδ/κού Σχεδ/σμού - Οικισμού και Χωρ/ξίας Ν.Α. Πέλλας με την από 4 Μαρτίου 2005 πράξη, πρωτότυπο τοπογραφικό διάγραμμα σε κλίμακα 1:500 του οποίου αντίτυπο δημοσιεύεται μαζί με την απόφαση αυτή αποτελεί αναπόσπαστο τμήμα της.

ΑΡΘΡΟ 2ο

Η ισχύς της απόφασης αυτής αρχίζει από την ημέρα δημοσίευσής της στην Εφημερίδα της Κυβερνήσεως.

Από τις διατάξεις αυτής της απόφασης δεν προκαλείται δαπάνη εις βάρος του κρατικού προϋπολογισμού ούτε εις βάρος του προϋπολογισμού του οικείου ΟΤΑ.

Η απόφαση αυτή να δημοσιευθεί στην Εφημερίδα της Κυβερνήσεως.

Αριδαία, 4 Μαρτίου 2005

Ο Νομάρχης κ.α.α.
Ο Α΄ Βοηθός Νομάρχης
ΔΗΜ. ΦΑΡΜΟΥΖΗΣ

Ο.Τ. 74

Ο.Τ. 48

Ο.Τ. 47

Ο.Τ. 45

Ο.Τ. 44

Ο.Τ. 5

Ο.Τ. 11

Ο.Τ. 13

Ο.Τ. 15

Διανομή


343 344 345 346 347 348 349 350 351 352 353 354 355 356 357α 357β 358 359 360

10,00

15,00

ΕΘΝΙΚΟ ΤΥΠΟΓΡΑΦΕΙΟ
Για τεχνικούς λόγους στο σχεδιάγραμμα
έγινε σμίκρυνση κατά ποσοστό 33 %



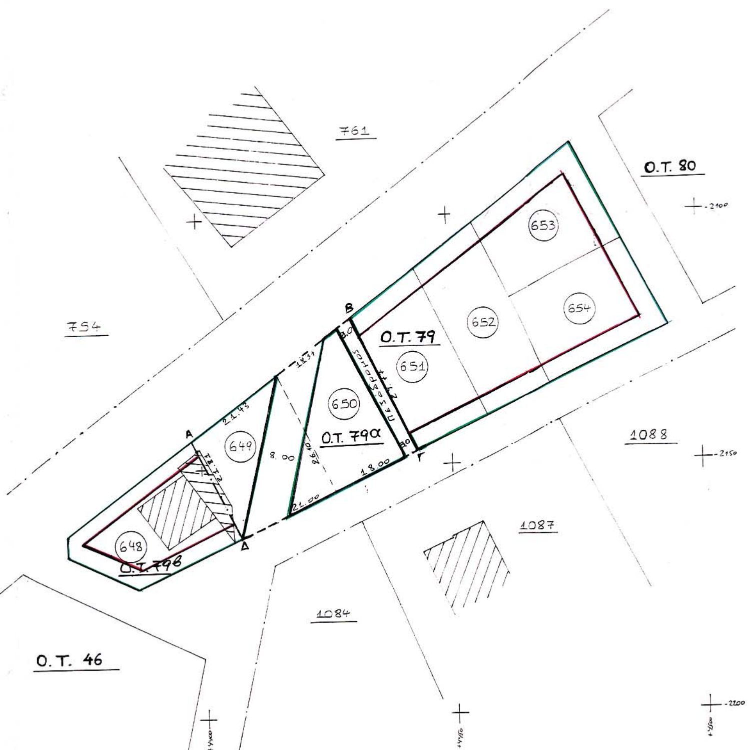

ΤΡΟΠΟΠΟΙΗΣΗ ΡΥΜΟΤΟΜΙΚΟΥ ΣΧΕΔΙΟΥ
ΣΤΟ ΟΙΚΟΔΟΜΙΚΟ ΤΕΤΡΑΓΩΝΟ
47 και 79 οικισμού Πολυχάρπης

ΚΛΙΜΑΚΑ: 1:500

ΟΡΟΙ ΔΟΜΗΣΕΩΣ – Δ/ΤΑΓΜΑ ΡΥΜ. Διανομή 1968
) ΑΠΟΦΑΣΗ ΝΟΜΑΡΧΗ 521/87

ΤΟΜΕΑΣ:
ΑΡΤΙΟΤΗΤΑ: Κανονας /Παρεκκλιση , πριν ΓΟΚ/85
Σ.Δ.= η οπως παραχωρηθηκαν
ΠΟΣΟΣΤΟ ΚΑΛΥΨΗΣ: ΓΟΚ/85
ΜΕΓΙΣΤΟ ΥΨΟΣ:

ΗΜΕΡΟΜΗΝΙΑ: ΕΔΕΣΣΑ 4-3-2005

Το διαγραμμα αυτο συνοδευει την αριθμ. 99/4 Μαρτίου / : 2005 αποφαση Νομαρχη Πελλας και αφορα << Τροποποιηση Ρυμοτομικου Σχεδιου Πολυχάρπης Ν.Πελλας στο Ο.Τ. 47 και 79 >>

Η Συνταξασα

Σ. ΣΕΣΤΑΚΟΒΑ
Αρχ Μηχ/κος

Εδεσσα 4-3-2005
ΘΕΩΡΗΘΗΚΕ
Ο Αναπληρωτης Δ/ντης
Δ/νσης Πολ/κου Σχεδ/μου
Οικ/σμου και Χωρ/ξιας
Ν.Α. Πελλας

ΤΕΛΙΑΝΙΔΗΣ ΘΕΟΧΑΡΗΣ
Αρχ. Μηχ/κος με Α' β

Αριθ. 438 (2)

Αλλαγή χρήσης 4002 τ.μ. από το υπ' αριθμ. 2357 χέρσο αγροκτήματος Αθύρων Δήμου Πέλλας για ανέγερση σταυλικών εγκαταστάσεων.

Ο ΝΟΜΑΡΧΗΣ ΠΕΛΛΑΣ

Έχοντας υπόψη:

1) Τις διατάξεις του Ν. 2218/1994 (ΦΕΚ 90Α΄/1994) ίδρυση Νομαρχιακής Αυτοδιοίκησης.

2) Την αριθμ. 25/31.3.1995 (ΦΕΚ 365Β΄) απόφαση Ν.Σ. Πέλλας «περί οργανισμού και λειτουργία της Νομαρχιακής Αυτοδιοίκησης Πέλλας άρθρο 10».

3) Τον Νομό 1512/1985 (ΦΕΚ 4Α΄/1985) για τροποποίηση και συμπλήρωση των Πολεοδομικών διατάξεων και ειδικά το άρθρο 3 περί καθορισμού χρήσεων παραχωρημένων Δημοσίων εκτάσεων.

4) Τις διατάξεις του άρθρου 29Α του Ν. 1558/1985 όπως αυτό προστέθηκε με το άρθρο 27 του Ν. 2081/1992 (ΦΕΚ 154 Α΄).

5) Την υπ' αριθμ. 44942/2003 Απόφαση Νομάρχη Πέλλας για ορισμό βοηθών Νομάρχη.

6) Το υπ' αρίθμ. 1262/18.2.2005 έγγραφο της Δ/νσης τοπικής αυτ/σης Ν. Πέλλας.

7) Το υπ' αριθμ. 16868/6.7.2004 έγγραφο της Δ/νσης Υγείας και Πρoνοίας Ν. Πέλλας.

8) Το υπ' αριθμ. 200/18.5.2004 έγγραφο Κτηματικής Υπηρεσίας Ν. Πέλλας.

9) Το υπ' αριθμ. 2361/25.5.2004 έγγραφο της ΙΖ΄ Εφορείας Προϊστορικών και Κλασικών Αρχαιοτήτων.

10) Το υπ' αριθμ. 2138/4.6.2004 έγγραφο 11ης Εφορείας Βυζαντινών Αρχαιοτήτων.

11) Το υπ' αριθμ. 4222/28.5.2004 έγγραφο Δ/νσης Τουρισμού Κ. Μακεδονίας .

12) Το υπ' αριθμ. 1564/18.5.2004 έγγραφο Δασαρχείου Έδεσσας.

13) Το υπ' αριθμ. 487/24.5.2004 έγγραφο τμήματος τοπογραφικής Γιαννιτσών

14) Το υπ' αριθμ. 1835/8.11.2004 έγγραφο Δ/νσης Πολιτικής Γης.

5) Το υπ' αριθμ. 1111/25.5.2004 έγγραφο τμήματος Πολεοδομίας Γιαννιτσών.

16) Την υπ' αριθμ. 50/2004 απόφαση Δημοτικού Συμβουλιου Δήμου Πέλλας.

17) Τα τοπογραφικά διαγράμματα σε κλίμακα 1: 500 της κοινοχρήστου εκτάσεως, καθορίζουμε:

Άρθρο 1

Καθορίζουμε τη χρήση της έκτασης των 4002 τ.μ. από το υπ' αριθμ. 2357 χέρσο αγροκτήματος Αθύρων Δήμου Πέλλας σε χώρο ανέγερσης σταυλικών εγκαταστάσεων υπό του Κουσογλου Χρήστου, όπως αυτή φαίνεται στο τοπογραφικό διάγραμμα που συνοδεύει την παρούσα απόφαση που θεωρήθηκε από τον Προϊστάμενο του Τμήματος Πολεοδομίας Γιαννιτσών με την από 28.2.2005 πράξη του.


Άρθρο 2


Από το κανονιστικού χαρακτήρα σκέλος της παρούσας απόφασης δεν βαρύνεται ο κρατικός προϋπολογισμός ούτε ο προϋπολογισμός του οικείου Ο.Τ.Α.

Η απόφαση αυτή να δημοσιευθεί στην Εφημερίδα της Κυβερνήσεως.

Γιαννιτσά, 28 Φεβρουαρίου 2005

Ο Νομάρχης κ.α.α.
Ο Βοηθός Νομάρχης
ΔΗΜΗΤΡΗΣ ΦΑΡΜΟΥΖΗΣ

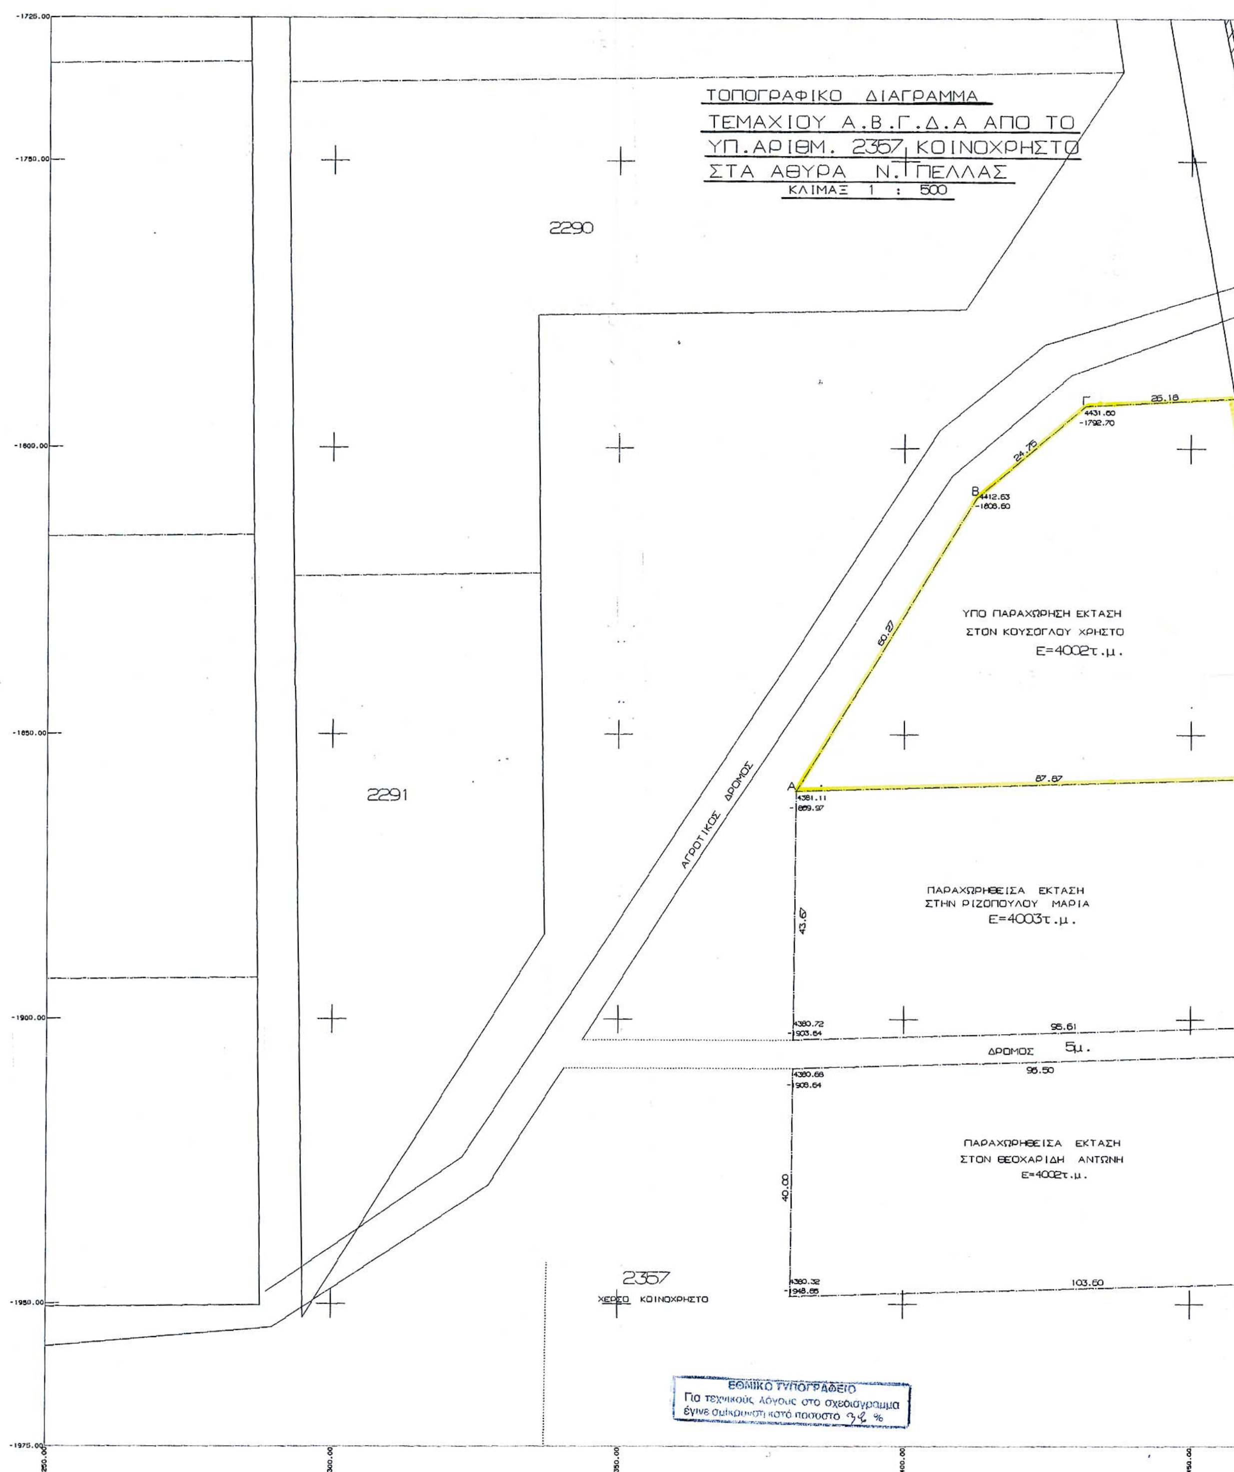
ΤΟΠΟΓΡΑΦΙΚΟ ΔΙΑΓΡΑΜΜΑ
ΤΕΜΑΧΙΟΥ Α.Β.Γ.Δ.Α ΑΠΟ ΤΟ
ΥΠ.ΑΡΙΘΜ. 2357 ΚΟΙΝΟΧΡΗΣΤΟ
ΣΤΑ ΑΘΥΡΑ Ν. ΠΕΛΛΑΣ
ΚΛΙΜΑΞ 1 : 500
2290
2291
ΑΓΡΟΤΙΚΟΣ ΔΡΟΜΟΣ
Γ 4431.60 -1792.70
25.18
24.75
Β 4412.63 -1808.60
60.27
ΥΠΟ ΠΑΡΑΧΩΡΗΣΗ ΕΚΤΑΣΗ
ΣΤΟΝ ΚΟΥΣΟΓΛΟΥ ΧΡΗΣΤΟ
Ε=4002τ.μ.
Α 4381.11 -1869.97
87.87
ΠΑΡΑΧΩΡΗΘΕΙΣΑ ΕΚΤΑΣΗ
ΣΤΗΝ ΡΙΖΟΠΟΥΛΟΥ ΜΑΡΙΑ
Ε=4003τ.μ.
43.67
4380.72 -1903.64
95.61
ΔΡΟΜΟΣ 5μ.
95.50
4380.68 -1908.64
ΠΑΡΑΧΩΡΗΘΕΙΣΑ ΕΚΤΑΣΗ
ΣΤΟΝ ΘΕΟΧΑΡΙΔΗ ΑΝΤΩΝΗ
Ε=4002τ.μ.
40.00
4380.32 -1948.65
103.60
2357
ΧΕΡΣΟ ΚΟΙΝΟΧΡΗΣΤΟ
-1725.00
-1750.00
-1800.00
-1850.00
-1900.00
-1950.00
-1975.00
4250.00
4300.00
4350.00
4400.00
4450.00
ΕΘΝΙΚΟ ΤΥΠΟΓΡΑΦΕΙΟ
Για τεχνικούς λόγους στο σχεδιάγραμμα
έγινε σμίκρυνση κατά ποσοστό 32 %

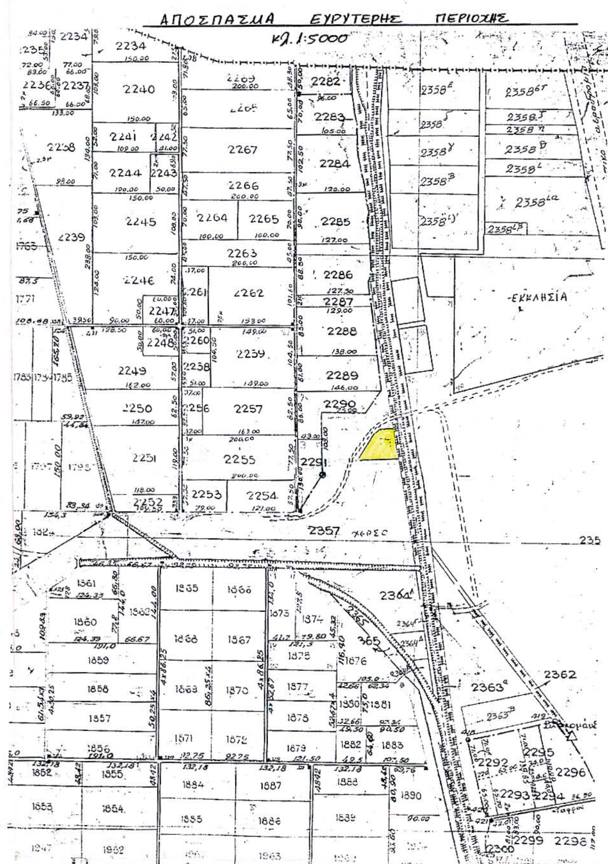

L= 40° 51'
M= -1° 09'

Β

Θεωρήθηκε το παρόν τοπογραφικό διάγραμμα και συνοδεύει την με αριθμό 438/05 απόφαση Νομάρχη Πέλλας για την αλλαγή χρήσης 4002 τ.μ. από το 2357 χέρσο αγροτεμάχιο Αθύρων για ανέγερση σταθμικών εγκαταστάσεων από τον Κουσόγλου Χρήστο

Γιαννιτσά 28-2-05

Ο Συντάξας
ΦΙΛΙΠΠΙΔΗΣ ΓΕΩΡΓΙΟΣ
ΓΕΩΠ. ΤΟΠ/ΦΟΣ ΔΕ1 με Γ' Βαθ.

ΕΛΛΗΝΙΚΗ ΔΗΜΟΚΡΑΤΙΑ – ΝΟΜΑΡΧΙΑ ΠΕΛΛΑΣ – ΓΡΑΦΕΙΟ ΠΟΛΕΟΔΟΜΙΑΣ ΓΙΑΝΝΙΤΣΩΝ

Ο Προϊστάμενος
Πολεοδομικού Γραφ. Γιαννιτσών
ΝΙΚΟΛΑΪΔΗΣ ΙΩΑΝΝΗΣ
ΜΗΧΑΝΙΚΟΣ ΠΕ3
με Α' βαθμό

ΣΤΡΑΓΓΙΣΤΙΚΗ ΤΑΦΡΟΣ

2358α
ΧΕΡΣΟ

ΚΑΝΑΛΙ

ΣΤΟΙΧΕΙΑ ΕΡΕΥΝΗΣ ΙΔΙΩΤΟΥ ΜΗΧΑΝΙΚΟΥ

Α. ΟΡΟΙ ΔΟΜΗΣΕΩΣ
Ορια οικοπεδου Α.Β.Γ.Δ.......................
Διαταγματα ρυμοτομιας.......................................
Ελαχιστα ορια . Εμβαδον................Προσωπον.......................
Παρεκλιση...
Συστημα........................Ποσοστο καλυψεως......................
Οροφοι............Υψος..........Συντελεστης δομησεως.................

Β. ΠΡΑΞΕΙΣ ΤΑΚΤΟΠΟΙΗΣΕΩΣ
.Δέν...υπαρχουν πραξεις τακτοποιησεως.

Γ. ΑΡΤΙΟ ΚΑΙ ΟΙΚΟΔΟΜΗΣΙΜΟ
Ειναι μετα παγια ορια αρτιοτητος.

Δ. ΛΕΠΤΟΜΕΡΗΣ ΚΑΘΟΡΙΣΜΟΣ ΡΥΜΟΤΟΜΙΑΣ
Οι ρυμοτομικες γραμμες οριζονται με αναλυτικα στοιχεια.

Ε: ΤΟ ΟΙΚΟΠΕΔΟ ΕΙΝΑΙ ΕΚΤΟΣ ΑΝΑΣΤΟΛΗΣ

Ζ. ΕΜΒΑΔΟΝ ΟΙΚΟΠΕΔΟΥ
Το εμβαδον του οικοπεδου Α.Β.Γ.Δ.......υπολογιστηκε αναλυτικα απο τις συντεταγμενες των κορυφων του και βρεθηκε = 4002 μ²

Η. ΠΡΟΣΔΙΟΡΙΣΜΟΣ ΑΦΕΤΗΡΙΑΣ ΥΨΟΥΣ (Αρθρο 35 ΓΟΚ 73)
Υψομετρα κορυφων οικοπεδου Α=......Β=......Γ=......Δ=......

Θ. Δεν διερχονται καλωδια υψηλης τασεως.

ΕΡΓΟΔΟΤΗΣ	ΚΟΥΣΟΓΛΟΥ ΧΡΗΣΤΟΣ
ΕΡΓΟ	ΠΑΡΑΧΩΡΗΣΗ ΕΚΤΑΣΗΣ
ΘΕΣΗ	ΑΘΥΡΑ
ΜΕΛΕΤΗΤΕΣ	
ΘΕΜΑ ΣΧΕΔΙΟΥ: ΤΟΠΟΓΡΑΦΙΚΟ ΔΙΑΓΡΑΜΜΑ	ΑΡΙΘΜΟΣ ΣΧΕΔΙΟΥ: Α 1
ΚΛΙΜΑΚΑ	1 : 500
ΧΡΟΝΟΣ ΜΕΛΕΤΗΣ	ΙΑΝΟΥΑΡΙΟΣ 2004
Ο ΣΥΝΤΑΞΑΣ	Ο ΕΛΕΓΧΟΣ
ΜΟΥΣΤΑΚΑΣ ΧΡ. ΓΕΩΡΓΙΟΣ ΔΙΠΛ. ΑΓΡΟΝ. ΤΟΠΟΓΡΑΦΟΣ ΜΗΧΑΝΙΚΟΣ ΜΕΛΟΣ Τ.Ε.Ε. ΑΡΙΘ. Σ ΜΗΤΡΩΟΥ 52087 ΓΕΩΡΓ. ΓΕΝΝΗΜΑΤΑ 23, ΚΟΥΦΑΛΙΑ, Τ.Κ. 57100 ΤΗΛ. (0391) 51.207	

Αριθ. 481 (3)

Αλλαγή χρήσης 4354 τ.μ. από το υπ' αριθμ. 2622 χέρσο αγροκτήματος Αραβησσού Δήμου Κύρρου για ανέγερση σταυλικών εγκαταστάσεων.

Ο ΝΟΜΑΡΧΗΣ ΠΕΛΛΑΣ

Έχοντας υπ'οψη.

1) Τις διατάξεις του Ν. 2218/1994 (ΦΕΚ 90Α΄/1994) ίδρυση Νομαρχιακής Αυτοδιοίκησης.

2) Την αριθμ. 25/31.3.1995 (ΦΕΚ 365Β΄) απόφαση Ν.Σ. Πέλλας «περί οργανισμού και λειτουργία της Νομαρχιακής Αυτοδιοίκησης Πέλλας άρθρο 10».

3) Τον Νομό 1512/1985 (ΦΕΚ 4Α΄/1985) για τροποποίηση και συμπλήρωση των Πολεοδομικών διατάξεων και ειδικά το άρθρο 3 περί καθορισμού χρήσεων παραχωρημένων Δημοσίων εκτάσεων.

4) Τις διατάξεις του άρθρου 29Α του Ν. 1558/1985 όπως αυτό προστέθηκε με το άρθρο 27 του Ν. 2081/1992 (ΦΕΚ 154 Α΄).

5) Την υπ' αριθμ. 1954/2005 Απόφαση Νομάρχη Πέλλας για ορισμό βοηθών Νομάρχη.

6) Το υπ' αριθμ. 1368/23.2.2005 έγγραφο της Δ/νσης τοπικής αυτ/σης Ν. Πέλλας.

7) Το υπ' αριθμ. 24610/28.7.2004 έγγραφο της Δ/νσης Υγείας και Προνοίας Ν. Πέλλας.

8) Το υπ' αριθμ. 330/26.7.2004 έγγραφο Κτηματικής Υπηρεσίας Ν. Πέλλας.

9) Το υπ' αριθμ. 3834/28.7.2004 έγγραφο της ΙΖ΄ Εφορείας Προϊστορικών και Κλασικών Αρχαιοτήτων.

10) Το υπ' αριθμ. 3112/2.8.2004 έγγραφο 11ης Εφορείας Βυζαντινών Αρχαιοτήτων.

11) Το υπ' αριθμ. 5837/4.8.2004 έγγραφο Δ/νσης Τουρισμού Κ. Μακεδονίας.

12) Το υπ' αριθμ. 2429/22.7.2004 έγγραφο Δασαρχείου Έδεσσας.

13) Το υπ' αριθμ. 733/29.7.2004 έγγραφο τμήματος τοπογραφικής Γιαννιτσών.

14) Το υπ' αριθμ. 291/10.2.2005 έγγραφο Δ/νσης Πολιτικής Γης.

15) Το υπ' αριθμ. 1724/23.7.2004 έγγραφο τμήματος Πολεοδομίας Γιαννιτσών.

16) Την υπ' αριθμ. 62/2004 απόφαση Δημοτικού Συμβουλίου Δήμου Κυρρου.

17) Τα τοπογραφικά διαγράμματα σε κλίμακα 1:1000 της κοινοχρήστου εκτάσεως, καθορίζουμε:

Άρθρο 1.

Καθορίζουμε την χρήση της έκτασης τον 4354 τ.μ. από το υπ' αριθμ. 2622 χέρσο αγροκτήματος Αραβησσου Δήμου Κύρρου σε χώρο ανέγερσης σταυλικών εγκαταστάσεων υπό της Κιοση Γεωργίας όπως αυτή φαίνεται στο τοπογραφικό διάγραμμα που συνοδεύει την παρούσα απόφαση που θεωρήθηκε από τον Προϊστάμενο του Τμήματος Πολεοδομίας Γιαννιτσών με την από 3.3.2005 πράξη του.

Άρθρο 2

Από το κανονιστικού χαρακτήρα σκέλος της παρούσας απόφασης δεν βαρύνεται ο κρατικός προϋπολογισμός ούτε ο προϋπολογισμός του οικείου Ο.Τ.Α.

Η απόφαση αυτή να δημοσιευθεί στην Εφημερίδα της Κυβερνήσεως.

Γιαννιτσά, 3 Μαρτίου 2005

Ο Νομάρχης κ.α.α.
Ο Βοηθός Νομάρχης
ΔΗΜΗΤΡΗΣ ΦΑΡΜΟΥΖΗΣ

ΥΠΟΜΝΗΜΑ
Το υπο τα στοιχεία Α,Β,Γ,Δ,Ε,Α αγροτεμάχιο είναι ίσο προς Ε=4354,00 τ.μ και προέρχεται από το υπ'αριθ.2622 χερσολείβαδο.

ΥΠΕΥΘΥΝΗ ΔΗΛΩΣΗ
Το ανωτέρω αναφερομένο αγροτεμάχιο είναι εκτός γενικού πολεοδομικού σχεδίου, δεν έχει πρόσοψη σε εθνικό και επαρχιακό δίκτυο και είναι άρτιο και οικοδομήσιμο σύμφωνα με τις γενικές πολεοδομικές διατάξεις. Επίσης είναι μακριά από λίμνες ποτάμια, σιδηροδρομικές γραμμές και η απόστασή του από τον κοντινότερο οικισμό (Αραβησσός) είναι χίλια διακόσια πενήντα μέτρα.

ΓΙΑΝΝΙΤΣΑ 15-6-2004 Ο ΔΗΛΩΝ ΜΗΧ/ΚΟΣ

ΒΑΣΙΛΕΙΟΣ ΠΑΡΑΣΚΕΥΑΙΔΗΣ
ΔΙΠΛΩΜ. ΑΓΡ. ΤΟΠΟΓΡΑΦΟΣ ΜΗΧΑΝΙΚΟΣ
ΑΡΙΣΤΟΤΕΛΕΙΟ ΠΑΝΕΠΙΣΤΗΜΙΟ ΘΕΣ/ΝΙΚΗΣ
ΜΕΛΟΣ Τ.Ε.Ε. ΑΡ. ΜΗΤΡΩΟΥ 33962
ΤΑΓΜΑΤΑΡΧΟΥ ΠΑΣΤΡΑ 1
ΤΗΛ: 0382 - 24565 ΓΙΑΝΝΙΤΣΑ

ΕΘΝΙΚΟ ΤΥΠΟΓΡΑΦΕΙΟ
Για τεχνικούς λόγους στο σχεδιάγραμμα έγινε σμίκρυνση κατά ποσοστό 2% %

ΤΕΧΝΙΚΟ ΓΡΑΦΕΙΟ **ΒΑΣΙΛΗΣ ΠΑΡΑΣΚΕΥΑΙΔΗΣ ΤΟΠΟΓΡΑΦΟΣ ΜΗΧ/ΚΟΣ** ΤΑΓΜ. ΠΑΣΤΡΑ 1, ΓΙΑΝΝΙΤΣΑ ΤΗΛ. 0382-24565	
ΕΡΓΟΔΟΤΗΣ ΚΙΟΣΗ ΓΕΩΡΓΙΑ ΤΟΥ ΑΣΤΕΡΙΟΥ	
ΕΡΓΟ ΣΥΝΤΑΞΗ ΤΟΠΟΓΡΑΦΙΚΟΥ	
ΘΕΣΗ ΑΡΑΒΗΣΣΟΣ	
ΘΕΜΑ ΣΧΕΔΙΟΥ ΤΟΠΟΓΡΑΦΙΚΟ ΔΙΑΓΡΑΜΜΑ	ΑΡΙΘΜΟΣ ΣΧΕΔΙΟΥ ΚΛΙΜΑΚΑ 1:1000
ΧΡΟΝΟΣ ΜΕΛΕΤΗΣ : 15-6-2004	
ΥΠΟΓΡΑΦΗ ΒΑΣΙΛΕΙΟΣ ΠΑΡΑΣΚΕΥΑΙΔΗΣ ΔΙΠΛΩΜ. ΑΓΡ. ΤΟΠΟΓΡΑΦΟΣ ΜΗΧΑΝΙΚΟΣ ΑΡΙΣΤΟΤΕΛΕΙΟ ΠΑΝΕΠΙΣΤΗΜΙΟ ΘΕΣ/ΝΙΚΗΣ ΜΕΛΟΣ Τ.Ε.Ε. ΑΡ. ΜΗΤΡΩΟΥ 33962 ΤΑΓΜΑΤΑΡΧΟΥ ΠΑΣΤΡΑ 1 ΤΗΛ: 0382 - 24565 ΓΙΑΝΝΙΤΣΑ	ΣΦΡΑΓΙΔΑ

3700 3800 3900
500 400 300 200

ΑΓΡΟΤΙΚΗ ΟΔΟΣ
προς λατομείο ΚΕΡΙΔΗ
Σ26 Σ27 Σ28
Α Β Γ Δ Ε
57.67 60.00 57.03 44.01 41.82 26.68
2622

φ=40.51' λ=-1.27'
Α X=3783.491 ψ=426.216
Β X=3782.576 ψ=366.223
Γ X=3725.552 ψ=366.796
Δ X=3694.921 ψ=398.394
Ε X=3725.826 ψ=426.572

φ=40.45' λ=-1.15'
Α X=-13078.637 ψ=11540.609
Β X=-13079.689 ψ=11480.618
Γ X=-13136.711 ψ=11481.321
Δ X=-13167.270 ψ=11512.989
Ε X=-13136.301 ψ=11541.097

Θεωρήθηκε το παρόν Τοπογραφικό Διάγραμμα και συνοδεύει την υπ' αριθμό 481/05 απόφαση Νομάρχη Πέλλας που αφορά την αλλαγή χρήσης 4354 τ.μ. από το 2622 χέρσο αγροτεμάχιο Αραβησσού σε χώρο ανέγερσης σταυλικών εγκαταστάσεων από την Κιόση Γεωργία

Ο Συντάξας
ΦΙΛΙΠΠΙΔΗΣ ΓΕΩΡΓΙΟΣ
ΤΟΠΟΓΡΑΦΟΣ

Γιαννιτσά 3-3-2005
Ο Προϊστάμενος Πολεοδομικού Γραφ. Γιαννιτσών
ΝΙΚΟΛΑΪΔΗΣ ΙΩΑΝΝΗΣ
ΜΗΧΑΝΙΚΟΣ ΠΕ3 με Α' βαθμό

ΕΛΛΗΝΙΚΗ ΔΗΜΟΚΡΑΤΙΑ ΝΟΜΑΡΧΙΑ ΠΕΛΛΑΣ ΓΡΑΦΕΙΟ ΠΟΛΕΟΔΟΜΙΑΣ

ΑΡΧΕΙΟ: 32.FPL
VERM (c) ΑΛΗ ΜΟΚΟΣ ΟΕ Τηλ. 010-6522247